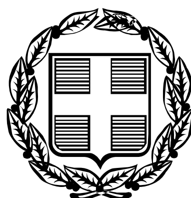


ΕΦΗΜΕΡΙΣ ΤΗΣ ΚΥΒΕΡΝΗΣΕΩΣ

ΤΗΣ ΕΛΛΗΝΙΚΗΣ ΔΗΜΟΚΡΑΤΙΑΣ

ΤΕΥΧΟΣ ΤΕΤΑΡΤΟ **Αρ. Φύλλου 471**

31 Μαΐου 2006

ΠΕΡΙΕΧΟΜΕΝΑ

ΑΠΟΦΑΣΕΙΣ

ΑΠΟΦΑΣΕΙΣ

Αριθ. 1041121/3102/Δ0010 (1)

Μερική ανάκληση της αναγκαστικής απαλλοτρίωσης που κηρύχθηκε με την Υ.499/2049/11.9.1985 (ΦΕΚ 634/ Δ΄/7.11.1985) κοινή υπουργική απόφαση των Υπουργών Οικονομικών και Υγείας, Πρόνοιας και Κοινωνικών Ασφαλίσεων.

**ΟΙ ΥΠΟΥΡΓΟΙ
ΟΙΚΟΝΟΜΙΑΣ ΚΑΙ ΟΙΚΟΝΟΜΙΚΩΝ -
ΥΓΕΙΑΣ ΚΑΙ ΚΟΙΝΩΝΙΚΗΣ ΑΛΛΗΛΕΓΓΥΗΣ**

Έχοντας υπόψη:

1. Τις διατάξεις του άρθρου 12 του ν. 2882/2001 «Κώδικας Αναγκαστικών Απαλλοτριώσεων Ακινήτων».

2. Την Υ.499/2049/11.9.1985 (ΦΕΚ 634/Δ΄/7.11.1985) κοινή υπουργική απόφαση των Υπουργών Οικονομικών και Υγείας, Πρόνοιας και Κοινωνικών Ασφαλίσεων, με την οποία κηρύχτηκε αναγκαστική απαλλοτρίωση για την μεταφορά, λόγω κατολισθήσεων, του οικισμού Παναγούλας του Νομού Αιτωλοακαρνανίας.

3. Το ΔΥ8γ/Γ.Π. 127172/2002/24.2.2003 έγγραφο του Υπουργείου Υγείας - Πρόνοιας, με το οποίο προτείνεται η συγκεκριμένη ανάκληση, με τα συνημμένα του.

4. Τα υπ' αριθμ. 9621/13.11.2003, 3412/10.5.2004, 9272/ 25.11.2004 και 4443/25.5.2005 αντίγραφα διπλοτύπων είσπραξης της Δ.Ο.Υ. Χαλανδρίου, από τα οποία προκύπτει ότι η αποζημίωση που καθορίστηκε με την Οικ.1066977/5819/Δ0010/18.7.2003 απόφαση του Υπουργού Οικονομίας και Οικονομικών, για τη συγκεκριμένη ιδιοκτησία, επιστράφηκε εμπρόθεσμα.

5. Το γεγονός ότι η έκταση αυτή δεν χρειάζεται για την εκπλήρωση του σκοπού της απαλλοτρίωσης.

6. Την υπ' αριθμ. 37930/ΔΙΟΕ1264/14.10.2005 (ΦΕΚ 1432/Β΄/2005) κοινή απόφαση του Πρωθυπουργού και του Υπουργού Οικονομίας και Οικονομικών, σχετικά με ανάθεση αρμοδιοτήτων στους Υφυπουργούς Οικονομίας και Οικονομικών, όπως τροποποιήθηκε με την 5733/ΔΙΟΕ179/9.2.2006 (ΦΕΚ 204/Β΄/2006) όμοια, αποφασίζουμε:

Ανακαλούμε μερικά την αναγκαστική απαλλοτρίωση που κηρύχθηκε με την υπ' αριθμ. Υ.499/2049/11.9.1985 (ΦΕΚ 634/Δ'/7.11.1985) κοινή υπουργική απόφαση των Υπουργών Οικονομικών και Υγείας, Πρόνοιας και Κοινωνικών Ασφαλίσεων για την μεταφορά, λόγω κατολισθήσεων, του οικισμού Παναγούλας του Δήμου Αλυζίας Νομού Αιτωλοακαρνανίας, ως προς το τμήμα (αβγδεζα), εμβαδού 286 τ.μ., της πρώην ιδιοκτησίας του Γεράσιμου και Ιωάννη Μαρκούση με αριθμό κτηματολογικού πίνακα 4, όπως αυτό εμφανίζεται υπό κλίμακα 1:1000 στο 265/9/30.1.1985 κτηματ/κό διάγραμμα της Δνσης Οικιστικής κ' Κατοικίας του Υπουργείου Χωροταξίας, Οικισμού και Περιβάλλοντος, το οποίο συμπληρώθηκε το 2003 από τη Δνση Τεχνικών Υπηρεσιών του Υπουργείου Υγείας - Πρόνοιας, επειδή το τμήμα αυτό δεν χρειάζεται για το σκοπό της απαλλοτρίωσης.

Τα όρια του εν λόγω τμήματος (αβγδεζα), σύμφωνα με το ως άνω διάγραμμα, είναι:

ΒΔ: με απαλ/θείσα έκταση κτημ. αριθμ. 4 επί πλευράς (γδ)= 17,50 μ. και με απαλ/θείσα έκταση κτημ. αριθμ. 3 επί πλευράς (εζ)= 3 μ.

ΒΑ: με απαλ/θείσα έκταση και μη, κτημ. αριθμ. 5 επί συνολικής πλευράς (βγ)= 20 μ.

ΝΑ: με ιδιωτική έκταση επί πλευράς (αβ)= 18 μ.

ΝΔ: με απαλ/θείσα έκταση κτημ. αριθμ. 3 επί πλευρών (αζ)= 5,50 και (εδ)= 14 μ.

Η απόφαση αυτή να δημοσιευθεί στην Εφημερίδα της Κυβερνήσεως.

Αθήνα, 12 Μαΐου 2006

ΟΙ ΥΠΟΥΡΓΟΙ

ΥΦΥΠΟΥΡΓΟΣ ΟΙΚΟΝΟΜΙΑΣ ΚΑΙ ΟΙΚΟΝΟΜΙΚΩΝ — ΥΓΕΙΑΣ ΚΑΙ ΚΟΙΝΩΝΙΚΗΣ ΑΛΛΗΛΕΓΓΥΗΣ

ΠΕΤΡΟΣ ΔΟΥΚΑΣ — **ΔΗΜ. ΑΒΡΑΜΟΠΟΥΛΟΣ**

Αριθ. 1042197/3143/Δ0010 (2)

Βεβαίωση της μερικής αυτοδίκαιης άρσης της αναγκαστικής απαλλοτρίωσης που κηρύχθηκε με την υπ' αριθμ. 211/1.3.2002 (ΦΕΚ 361/Δ'/8.5.2002) απόφαση του Γεν. Γραμματέα Περιφέρειας Ηπείρου.

ΟΙ ΥΠΟΥΡΓΟΙ ΟΙΚΟΝΟΜΙΑΣ ΚΑΙ ΟΙΚΟΝΟΜΙΚΩΝ - ΠΟΛΙΤΙΣΜΟΥ

Έχοντας υπόψη:

1. Τις διατάξεις των παρ. 1 και 3 του άρθρου 11 του ν. 2882/2001 «Κώδικας Αναγκαστικών Απαλλοτριώσεων Ακινήτων».

2. Τις διατάξεις του άρθρου 18 του ν. 3028/2002 «Για την προστασία των Αρχαιοτήτων και εν γένει της Πολιτιστικής Κληρονομιάς».

3. Την υπ' αριθμ. 211/1.3.2002 (ΦΕΚ 361/Δ'/8.5.2002) απόφαση του Γενικού Γραμματέα Περιφέρειας Ηπείρου, με την οποία κηρύχτηκε αναγκαστική απαλλοτρίωση συνολικής εκτάσεως 61.118,6 τ.μ. για αρχαιολογικούς σκοπούς στην Αρχαία Νικόπολη νομού Πρέβεζας.

4. Το υπ' αριθμ. ΥΠΠΟ/ΑΠΑΛΛ/Φ. 19/16805/173/21.2.2006 έγγραφο του Υπουργείου Πολιτισμού, με το οποίο ζητείται η έκδοση πράξης βεβαίωσης της αυτοδίκαιης άρσης της απαλλοτρίωσης αυτής ως προς τις ιδιοκτησίες ΚΜ69 και ΚΜ71.

5. Το γεγονός ότι η απαλλοτρίωση αυτή δεν συντελέστηκε εμπρόθεσμα ως προς τις συγκεκριμένες ιδιοκτησίες.

6. Την υπ' αριθμ. 37930/ΔΙΟΕ1264/14.10.2005 (ΦΕΚ 1432/Β΄/2005) κοινή απόφαση του Πρωθυπουργού και του Υπουργού Οικονομίας και Οικονομικών, σχετικά με ανάθεση αρμοδιοτήτων στους Υφυπουργούς Οικονομίας και Οικονομικών, όπως τροποποιήθηκε με την 5733/ΔΙΟΕ179/9.2.2006 (ΦΕΚ 204/Β΄/2006) όμοια.

Βεβαιώνουμε:

Την αυτοδίκαιη μερική άρση της αναγκαστικής απαλλοτρίωσης που κηρύχθηκε με την 211/1.3.2002 (ΦΕΚ 361/Δ΄/8.5.2002) απόφαση του Γενικού Γραμματέα Περιφέρειας Ηπείρου για αρχαιολογικούς σκοπούς στην Αρχαία Νικόπολη νομού Πρέβεζας, ως προς τις ιδιοκτησίες ΚΜ69 και ΚΜ71 συνολικού εμβαδού 26.985,06 τ.μ., όπως αυτές φαίνονται υπό κλίμακα 1:1000 στο από Απριλίου 2001 και με α/α 3082 κτηματολογικό διάγραμμα - πίνακα το οποίο έχουν συντάξει οι Θεόδωρος Καλαμπάκος και Σπύρος Αγγελής και έχει θεωρήσει η Προϊστ/νη Δνσης Αποτυπώσεων και Συντηρήσεως Κτιρίων του Τ.Α.Π.Α. Ιφιγένεια Γεωργοπούλου - Ντ'Αμίκο στις 18.2.2002, γιατί η απαλλοτρίωση αυτή δεν συντελέστηκε εμπρόθεσμα ως προς τις συγκεκριμένες ιδιοκτησίες.

Η απόφαση αυτή να δημοσιευθεί στην Εφημερίδα της Κυβερνήσεως.

Αθήνα, 12 Μαΐου 2006

ΟΙ ΥΠΟΥΡΓΟΙ

ΥΦΥΠΟΥΡΓΟΣ ΟΙΚΟΝΟΜΙΑΣ ΚΑΙ ΟΙΚΟΝΟΜΙΚΩΝ — ΠΟΛΙΤΙΣΜΟΥ

ΠΕΤΡΟΣ ΔΟΥΚΑΣ — **ΓΙΩΡΓΟΣ ΒΟΥΛΓΑΡΑΚΗΣ**

Αριθ. 1039431/2945/0010 (3)

Βεβαίωση της μερικής αυτοδίκαιης άρσης της αναγκαστικής απαλλοτρίωσης που κηρύχθηκε με την υπ' αριθμ. 1003034/542/Δ/0010/9.4.2003 (ΦΕΚ377/21.4.2003 τ.Δ') κοινή υπουργική απόφαση.

ΟΙ ΥΠΟΥΡΓΟΙ ΟΙΚΟΝΟΜΙΑΣ ΚΑΙ ΟΙΚΟΝΟΜΙΚΩΝ - ΠΟΛΙΤΙΣΜΟΥ

Έχοντας υπόψη:

1. Τις διατάξεις των παρ αγρ. 1 και 3 του άρθρου 11 του ν. 2882/2001 «Κώδικας Αναγκαστικών Απαλλοτριώσεων Ακινήτων ».

2. Την υπ' αριθμ. 1003034/542/Δ/0010/9.4.2003 (ΦΕΚ 377/21.4.2003 τ.Δ΄) κοινή υπουργική απόφαση, σχετικά με την κήρυξη αναγκαστικής απαλλοτρίωσης για αρχαιολογικούς σκοπούς στην Αρχαία Μεσσήνη.

3. Το υπ' αριθμ. ΥΠΠΟ/ΑΠΑΛΛ./Φ.38/97131/1167/25.11.2005 έγγραφο του Υπουργείου Πολιτισμού.

4. Το γεγονός ότι η απαλλοτρίωση αυτή δε συντελέσθηκε εμπρόθεσμα, ως προς ορισμένες ιδιοκτησίες.

5. Την υπ' αριθμ. 37930/ΔΙΟΕ1264/14.10.2005 (ΦΕΚ 1432/14.10.2005 τ.Β) κοινή απόφαση του Πρωθυπουργού και του Υπουργού Οικονομίας και Οικονομικών «Καθορισμός αρμοδιοτήτων των Υφυπουργών Οικονομίας και Οικονομικών», όπως τροποποιήθηκε με την 5733/ΔΙΟΕ179/9.2.2006 (ΦΕΚ. 204/13.2.2006 τ.Β) όμοια, βεβαιώνουμε:

Τη μερική αυτοδίκαιη άρση της αναγκαστικής απαλλοτρίωσης που κηρύχθηκε με την υπ' αριθμ. 1003034/542/Δ0010/9.4.2003 (ΦΕΚ. 377/21.4.2003 τ.Δ') κοινή υπουργική απόφαση, για την ανάδειξη, συντήρηση και προστασία του αρχαιολογικού χώρου αρχαίας Μεσσήνης ως προς τις 14, 15, 20, 26, 57, 59, 60, 97, 100, 101, 103, 104, 106, 108α, 109, 110, 111, 112α, 112γ, 118, 129, 130, 132, 133, 135, 141 και 146 ιδιοκτησίες, που βρίσκονται στην περιοχή

του Δήμου Ιθώμης Νομού Μεσσηνίας και φαίνονται με κλίμακα 1:1000 στο από Οκτωβρίου 2002 και με α/α 115 (318.4) κτηματολογικό διάγραμμα - πίνακα το οποίο έχει συντάξει ο Γ. Μπέξης και έχει θεωρήσει η Προϊσταμένη της Δ/νσης Αποτυπώσεων και Συντηρήσεως Κτιρίων του Τ.Α.Π.Α Ιφιγένεια Ντ' Αμίκο στις 30 Οκτωβρίου 2002, γιατί δεν συντελέσθηκε εμπρόθεσμα.

Η απόφαση αυτή να δημοσιευθεί στην Εφημερίδα της Κυβερνήσεως.

Αθήνα, 12 Μαΐου 2006

ΟΙ ΥΠΟΥΡΓΟΙ

ΥΦΥΠΟΥΡΓΟΣ ΟΙΚΟΝΟΜΙΑΣ ΚΑΙ ΟΙΚΟΝΟΜΙΚΩΝ — ΠΟΛΙΤΙΣΜΟΥ

ΠΕΤΡΟΣ ΔΟΥΚΑΣ — **ΓΙΩΡΓΟΣ ΒΟΥΛΓΑΡΑΚΗΣ**

Αριθ. 1039434/2944/0010 (4)

Βεβαίωση της αυτοδίκαιης άρσης της αναγκαστικής απαλλοτρίωσης που κηρύχθηκε με την 1120191/8875/0010/16.11.1989 (ΦΕΚ 709/22.11.1989 τ.Δ') κοινή υπουργική απόφαση.

ΟΙ ΥΠΟΥΡΓΟΙ
ΟΙΚΟΝΟΜΙΑΣ ΚΑΙ ΟΙΚΟΝΟΜΙΚΩΝ - ΠΟΛΙΤΙΣΜΟΥ

Έχοντας υπόψη:

1. Τις διατάξεις των παραγρ. 1 και 3 του άρθρου 11 του ν. 2882/2001 «Κώδικας Αναγκαστικών Απαλλοτριώσεων Ακινήτων».

2. Την υπ' αριθμ. 1120191/8875/0010/16.11.1989 (ΦΕΚ 709/22.11.1989 τ.Δ) κοινή υπουργική απόφαση, σχετικά με την κήρυξη αναγκαστικής απαλλοτρίωσης για αρχαιολογικούς σκοπούς στο Μόντε Σμίθ , Ακρόπολη Ρόδου.

3. Το υπ' αριθμ. ΥΠΠΟ/ΑΠΑΛΛ/Φ.65-30/82898/1001/10.11.1005 έγγραφο του Υπουργείου Πολιτισμού και την από 2.2.2006 ορθή επανάληψη του.

4. Το γεγονός ότι η απαλλοτρίωση αυτή, ως προς ορισμένες ιδιοκτησίες, δε συντελέσθηκε εμπρόθεσμα.

5. Την υπ' αριθμ. 37930/ΔΙΟΕ 1264/14.10.2005 (ΦΕΚ 1432/14.10.2005) κοινή απόφαση του Πρωθυπουργού και του Υπουργού Οικονομίας και Οικονομικών «Καθορισμός αρμοδιοτήτων των Υφυπουργών Οικονομίας και Οικονομικών», όπως τροποποιήθηκε με την 5733/ΔΙΟΕ179/9.2.2006 (ΦΕΚ 204/13.2.2006 τ.Β΄ όμοια, βεβαιώνουμε:

Την μερική αυτοδίκαιη άρση της αναγκαστικής απαλλοτρίωσης που κηρύχθηκε με την υπ' αριθμ. 1120191/8875/0010/16.11.1989 (ΦΕΚ. 709/22.11.1989 τ.Δ') κοινή υπουργική απόφαση για την προστασία και ανάδειξη του αρχαιολογικού χώρου του Μόντε Σμίθ, Ακρόπολη Ρόδου ως προς τις πιο κάτω ιδιοκτησίες:

1) Κτηματολογικές μερίδες γαιών: α) Κ.Μ. 636 εμβαδού 4.070 μ2, β) Κ.Μ. 637, γ) Κ.Μ 653 εμβαδού 4.800 μ2 και δ) Κ.Μ 966 εμβαδού 3.000 μ2.

2) Κτηματολογικές μερίδες οικοδομών: α) Κ.Μ.288 144.50 μ2 και όγκου 400,75 μ3, β) Κ.Μ.294 341.60 μ2 και όγκου 198,56 μ3 , γ) Κ.Μ. 521 112,00 μ2 και όγκου 285,60 μ3 και δ) Κ.Μ.734 750,00 μ2 και όγκου 302,20 μ3, που βρίσκονται στη Νήσο Ρόδο και φαίνονται στο με αριθ. πρωτ. 1 κτηματολογικό διάγραμμα της Δ/νσης Δημοσίων Κτημάτων του Υπουργείου Οικονομίας και Οικονομικών και τον αντίστοιχο κτηματολογικό πίνακα που έχουν θεωρηθεί από τον Προϊστάμενο Αποτυπώσεων και Συντηρήσεως κτιρίων του Υπουργείου Πολιτισμού Μ. Γιαννουλάκη την 1.12.1986, γιατί δεν συντελέσθηκε εμπρόθεσμα.

Η απόφαση αυτή να δημοσιευθεί στην Εφημερίδα της Κυβερνήσεως.

Αθήνα, 12 Μαΐου 2006

ΟΙ ΥΠΟΥΡΓΟΙ

ΥΦΥΠΟΥΡΓΟΣ ΟΙΚΟΝΟΜΙΑΣ ΚΑΙ ΟΙΚΟΝΟΜΙΚΩΝ — ΠΟΛΙΤΙΣΜΟΥ

ΠΕΤΡΟΣ ΔΟΥΚΑΣ — **ΓΙΩΡΓΟΣ ΒΟΥΛΓΑΡΑΚΗΣ**

Αριθ. 2117 (5)

Άρση αναδάσωσης από τμήμα του 292 τεμαχίου αγροκτήματος Δράμας - Αμπελόκηποι περιοχή συνοικισμού Προφήτης Ηλίας.

Ο ΓΕΝΙΚΟΣ ΓΡΑΜΜΑΤΕΑΣ ΠΕΡΙΦΕΡΕΙΑΣ ΑΝΑΤΟΛΙΚΗΣ ΜΑΚΕΔΟΝΙΑΣ - ΘΡΑΚΗΣ

Έχοντας υπόψη:

1. Τις διατάξεις του ν. 3200/1955 «Περί Διοικητικής αποκέντρωσης» σε συνδυασμό με τις διατάξεις του ν.δ. 532/1970 και του β.δ. 709/1970 που εκδόθηκαν σε εκτέλεση του.

2. Τις διατάξεις του άρθρου 117 παρ. 3 του Συντάγματος.

3. Τις διατάξεις του άρθρου 44 παρ.2 του ν. 998/1979 βάσει του οποίου «επιτρέπεται η άρσις της αναόασώσεως, δημόσιας εκτάσεως, η οποία δεν αποτελεί δάσος ή δασικήν έκτασιν, εφ'όσον μετά πάροδον πενταετίας από της κηρύξεως αυτής αποδεικνύεται το ανέφικτον της πραγματοποιήσεως της αναδασώσεως.

4. Τις διατάξεις α) ν. 2240/1994 «Περί συμπλήρωσης των διατάξεων για την Νομαρχιακή Αυτοδιοίκηση και άλλες διατάξεις», β) ν. 2399/1996 (ΦΕΚ 90Α/27.5.1996) και γ) ν. 2503/1997 (ΦΕΚ 107Α/30.5.1997).

5. Την υπ' αριθμ. 3200/20.6.2001 απόφαση Γεν. Γραμματέα Περιφέρειας Α.Μ.ΘΡ. «Περί ανάθεσης άσκησης αρμοδιοτήτων κ.λ.π.», που δημοσιεύθηκε στο ΦΕΚ 865/Β/6.7.2001.

6. Την υπ' αριθμ. 160417/1180/8.7.1980 δ/γή Υπ. Γεωργίας που αφορά οδηγίες κήρυξης και άρσης αναδάσωσης.

7. Την υπ' αριθμ. 99317/15.9.1924 απόφαση του Υπουργού Γεωργίας «περί κηρύξεως αναδασωτέας της θέσεως «Κορύλοβος» της περιφέρειας του Δασαρχείου Δράμας».

8. Το υπ' αριθμ. 1739/10.5.2005 ερώτημα του Δασαρχείου Δράμας για την άρση της αναδάσωσης.


9. Την υπ' αριθμ. 98811/30.6.2005 απάντηση του Υπουργείου Γεωργίας σχετικά με το χειρισμό της συγκεκριμένης υπόθεσης, αποφασίζουμε:


Αίρουμε την αναδάσωση από τμήμα, εντός του πολεοδομικού συγκροτήματος Δράμας, εμβαδού 3.513 τ.μ. του τεμαχίου 292 «ορεινή βοσκή» του αγροκτήματος Δράμας - Αμπελοκήπων, παρά το όριο ευρύτερης αναδασωτέας έκτασης 1500 στρεμμάτων που κηρύχθηκε αναδασωτέα με την υπ' αριθμ. 99317/15.9.1924 απόφαση του Υπουργού Γεωργίας, που δεν είχε ποτέ τη μορφή δάσους, δεδομένης της ασάφειας των ορίων αυτής, αλλά και του γεγονότος της μη αναστρέψιμη κατάστασης εξ' αιτίας της ανέγερσης κατοικιών από 40ετίας, και της έκδοσης τίτλων κυριότητος, και προσδιορίζεται από τα σημεία ΑΒΓΔΕΖΗΑ και ΘΙΚΛΘ, όπως φαίνεται στο συνημμένο διάγραμμα που αποτελεί αναπόσπαστο μέρος της απόφασης μας.

Η απόφαση αυτή να δημοσιευθεί στην Εφημερίδα της Κυβερνήσεως.

Καβάλα, 24 Μαρτίου 2006

Με εντολή Γενικού Γραμματέα Περιφέρειας
Ο Διευθυντής
ΣΤΥΛΙΑΝΟΣ ΑΝΔΡΕΟΥ

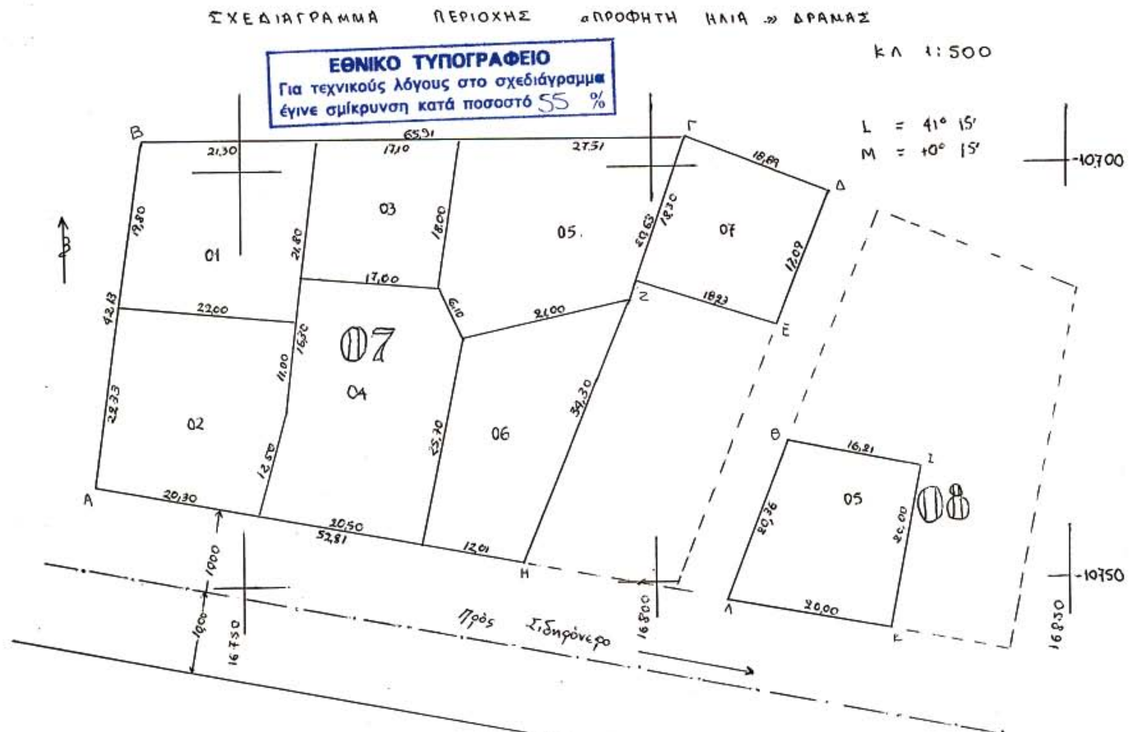

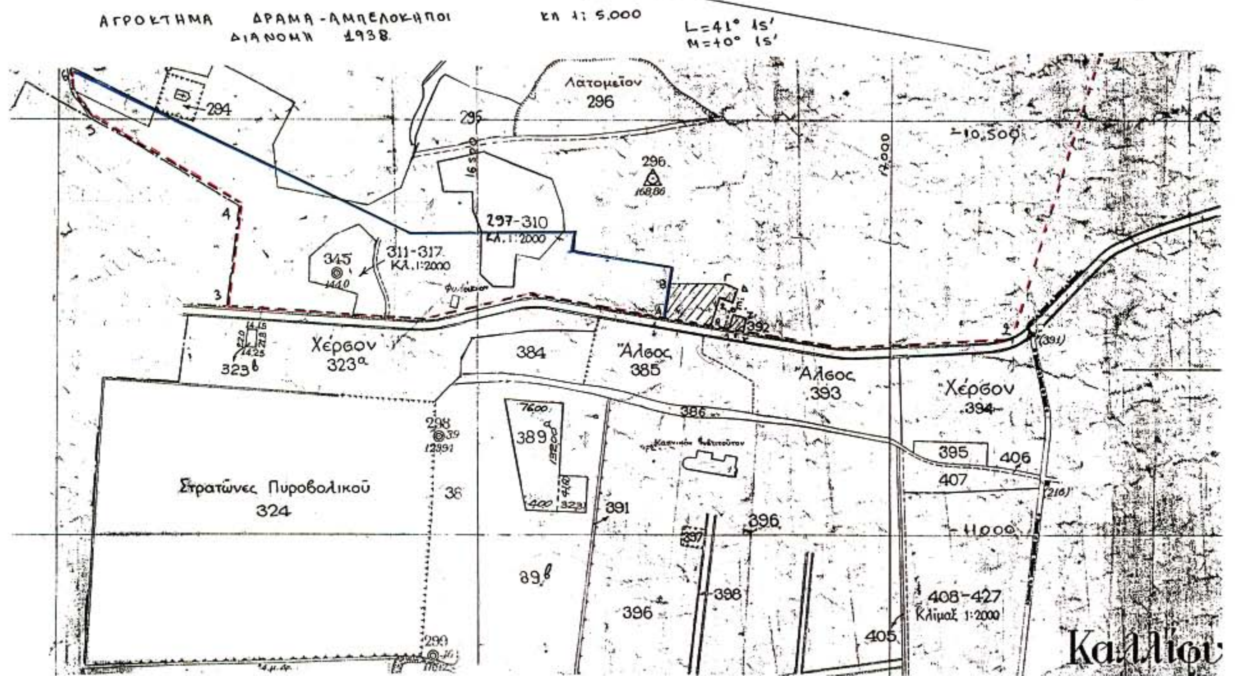

ΥΠΟΜΝΗΜΑ

Όρια σχεδίου πόλης 1982

...1,2,3,4,5,6...: Έκταση 1500 στρ. που κηρύχθηκε αναδασωτέα με την αριθ. 99317/15.9.24 απόφ. Υπ. Γεωργίας

ΑΒΓΔΕΖΗΑ, ΘΙΚΛΘ: Έκταση 3.513 τ.μ. που ζητείται η άρση της αναδάσωσης

Δράμα 8-11-2005
Η Συντάκτρια
Ε. Φτουχίδου
Δασολόγος με βαθ. Α'

ΘΕΩΡΗΘΗΚΕ
Ο Δασάρχης Δράμας
Αλεξ. Στεφανάτος
Δασολόγος με βαθ. Α'

ΕΛΕΓΧΘΗΚΕ
Δράμα 16-11-2005
Ο Δ/ντής Δασών Δράμας
Χρ. Πασχάλης
Δασολόγος με βαθ. Α'

ΕΓΚΡΙΝΕΤΑΙ
Καβάλα 24-3-2006
Ο Δ/ντής Δασών Περιφέρειας
Σπ. Ανδρέου
Δασολόγος με βαθ. Α'

Αριθ. 1576-3890/05 (6)

Τροποποίηση ρυμοτομικού σχεδίου οικισμού Κάτω Σουρμένων στα οικοδομικά τετράγωνα Γ106 και Γ107 Δήμου Μουριών Ν. Κιλκίς.

Ο ΝΟΜΑΡΧΗΣ ΚΙΛΚΙΣ

Έχοντας υπόψη:

1) Τις διατάξεις του από 17.7.1923 ν.δ. «περί σχεδίων πόλεων και κωμών του Κράτους», όπως τροποποιήθηκε και συμπληρώθηκε μεταγενέστερα.

2) Τις διατάξεις του ν. 3200/1955 «περί διοικητικής αποκεντρώσεως», όπως τροποποιήθηκαν και συμπληρώθηκαν.

3) Τις διατάξεις του α.ν. 314/1968, όπως τροποποιήθηκαν και συμπληρώθηκαν με το ν.δ. 1018/1971.

4) Τις διατάξεις του ν. 3044/2002 (ΦΕΚ 197 Α΄/2002) και ειδικά το άρθρο 10 αυτού.

5) Τις διατάξεις του άρθρου 3 του ν. 2218/1994 και του άρθρου 5 του ν. 2240/1994.

6) Την υπ' αριθμ. 326/1995 Διαπιστωτική πράξη του Νομάρχη Κιλκίς.

7) Το διάγραμμα και την τεχνική έκθεση που συνέταξε ο Γεώργιος Μωϋσίδης, Τοπογράφος Μηχ/κός.

8) Την υπ' αριθμ. 25/2005 απόφαση του Δημοτικού Συμβουλίου Μουριών, καθώς και τα απαιτούμενα δικαιολογητικά τοιχοκόλλησης-δημοσιοποιήσεων και επιδόσεων.

9) Την υπ' αριθμ. 1576-3890/05/7.4.2006 εισήγηση της Δ/νσης Πολεοδομίας & Περ/ντος στο Συμβούλιο ΠΕΧΩΔΕ Ν.Κιλκίς για το θέμα.

10) Το γεγονός ότι το εν λόγω Συμβούλιο έκανε ομόφωνα δεκτή την ανωτέρω εισήγηση, στην από 7.4.2006 Συνεδρίασή του.

11) Το γεγονός ότι με την προτεινόμενη τροποποίηση αυξάνεται το εμβαδόν των κοινοχρήστων χώρων (Εμβαδόν καταργούμενου «Κ.Χ.»=814,28 μ2. Εμβαδόν δημιουργούμενου «Κ.Χ.»=889,95 μ2).


12) Το γεγονός ότι με την Απόφαση αυτή δεν προκαλείται δαπάνη σε βάρος του προϋπολογισμού του Δημοσίου και του οικείου Ο.Τ.Α., αποφασίζουμε:

Εγκρίνουμε την τροποποίηση του ρυμοτομικού σχεδίου οικισμού Κάτω Σουρμένων στα οικοδομικά τετράγωνα Γ106 και Γ107, όπως φαίνεται στο συνημμένο διάγραμμα και συγκεκριμένα την μετατόπιση και ευθυγράμμιση της μεταξύ των δύο οικοδομικών τετραγώνων οδού.

Η απόφαση αυτή να δημοσιευθεί στην Εφημερίδα της Κυβερνήσεως.

Κιλκίς, 18 Απριλίου 2006

Ο Νομάρχης
ΕΥΑΓΓΕΛΟΣ ΜΠΑΛΑΣΚΑΣ

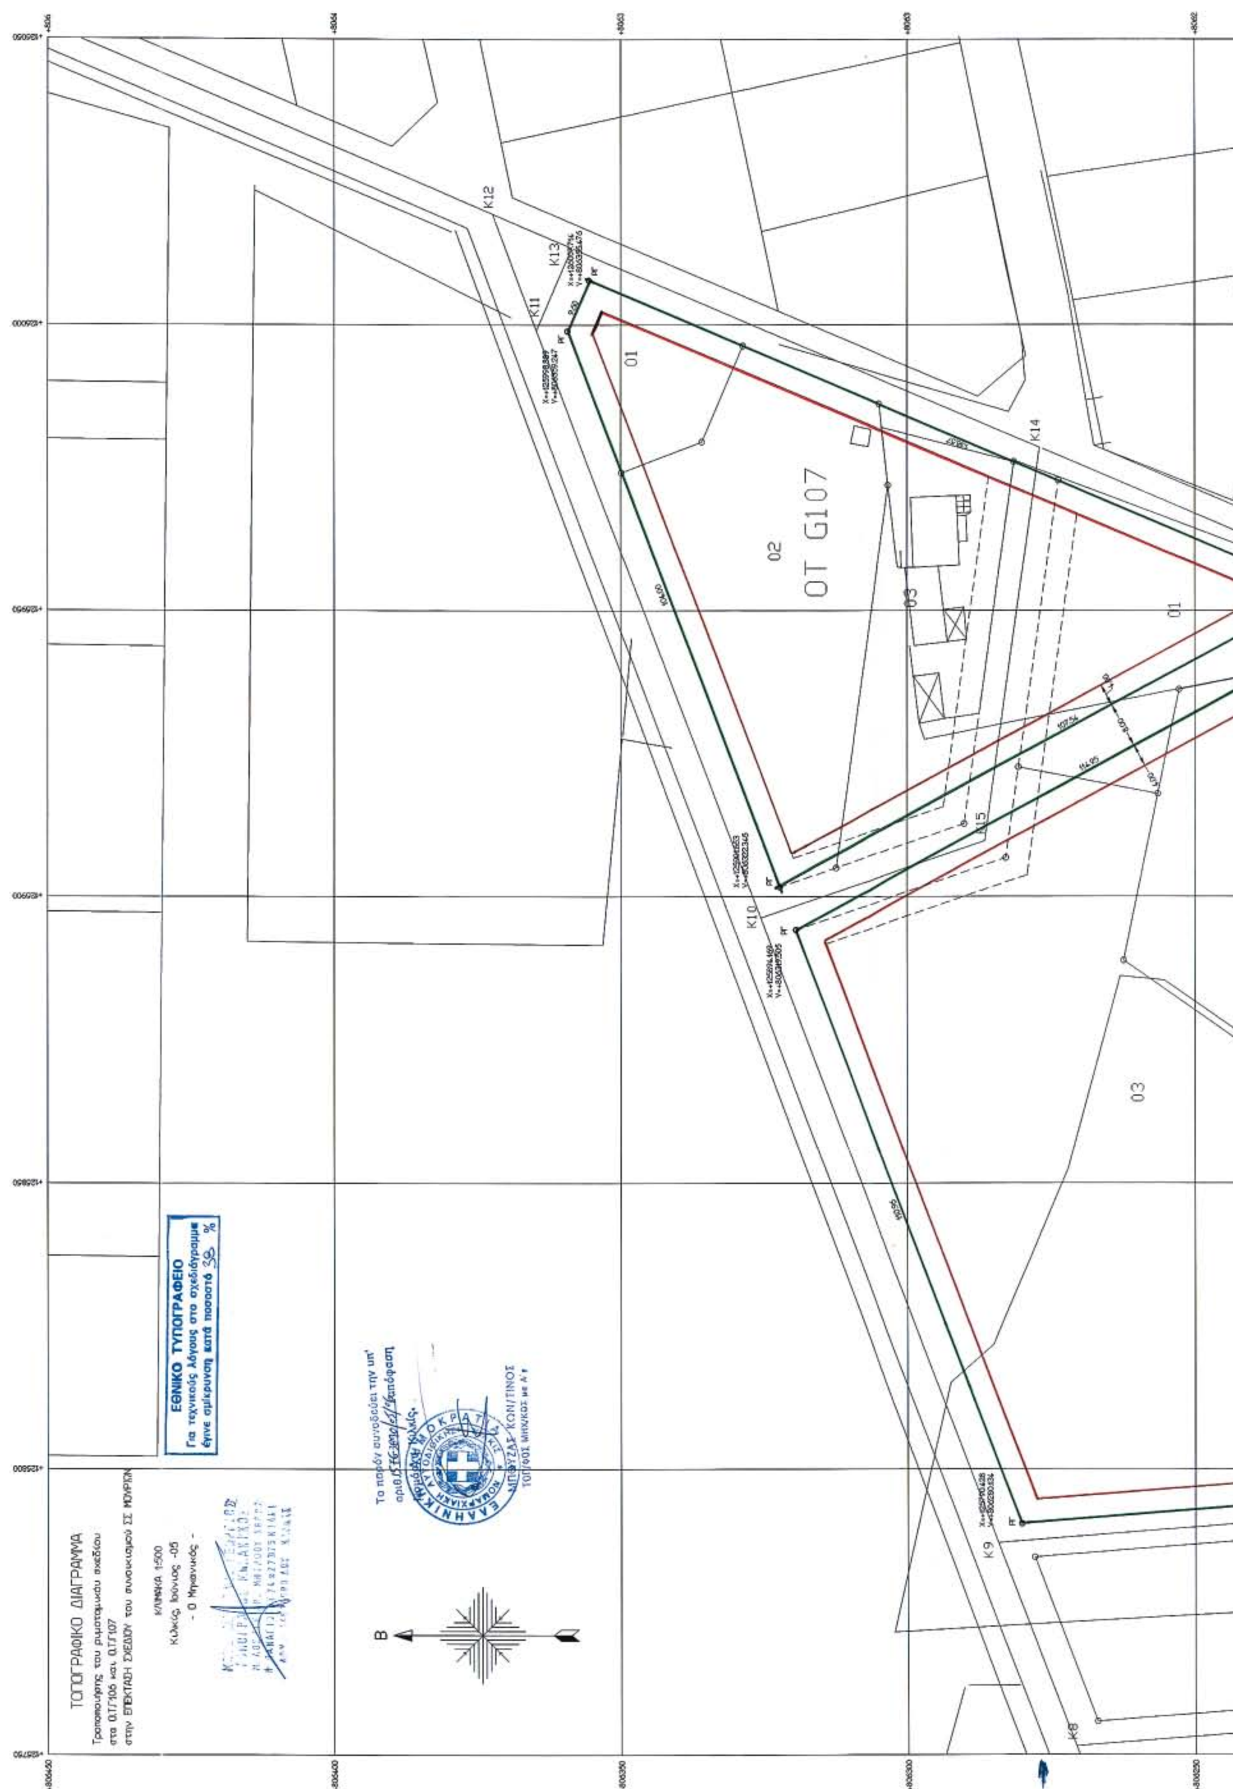
ΤΟΠΟΓΡΑΦΙΚΟ ΔΙΑΓΡΑΜΜΑ
Τροποποίησης του ρυμοτομικού σχεδίου
στα Ο.Τ.Γ106 και Ο.Τ.Γ107
στην ΕΠΕΚΤΑΣΗ ΣΧΕΔΙΟΥ του συνοικισμού ΣΣ ΜΟΥΡΙΩΝ
ΚΛΙΜΑΚΑ 1:500
Κιλκίς, Ιούνιος -05
- Ο Μηχανικός -
ΕΘΝΙΚΟ ΤΥΠΟΓΡΑΦΕΙΟ
Για τεχνικούς λόγους στο σχεδιάγραμμα
έγινε σμίκρυνση κατά ποσοστό 38 %
ΟΤ Γ107
01
02
03
Κ8
Κ9
Κ10
Κ11
Κ12
Κ13
Κ14
Κ15
Β

01

02

03

03

OT G106

OT G108

OT G105

01N

05N

K16

K17

K18

K19

K20

K21

K26


04004713105060008

ΑΠΟ ΤΟ ΕΘΝΙΚΟ ΤΥΠΟΓΡΑΦΕΙΟ

ΚΑΠΟΔΙΣΤΡΙΟΥ 34 * ΑΘΗΝΑ 104 32 * ΤΗΛ. 210 52 79 000 * FAX 210 52 21 004

ΗΛΕΚΤΡΟΝΙΚΗ ΔΙΕΥΘΥΝΣΗ: http://www.et.gr – e-mail: webmaster@et.gr